


Reproduzir a planta baixa a seguir em papel sulfite A3, escala 1:50.

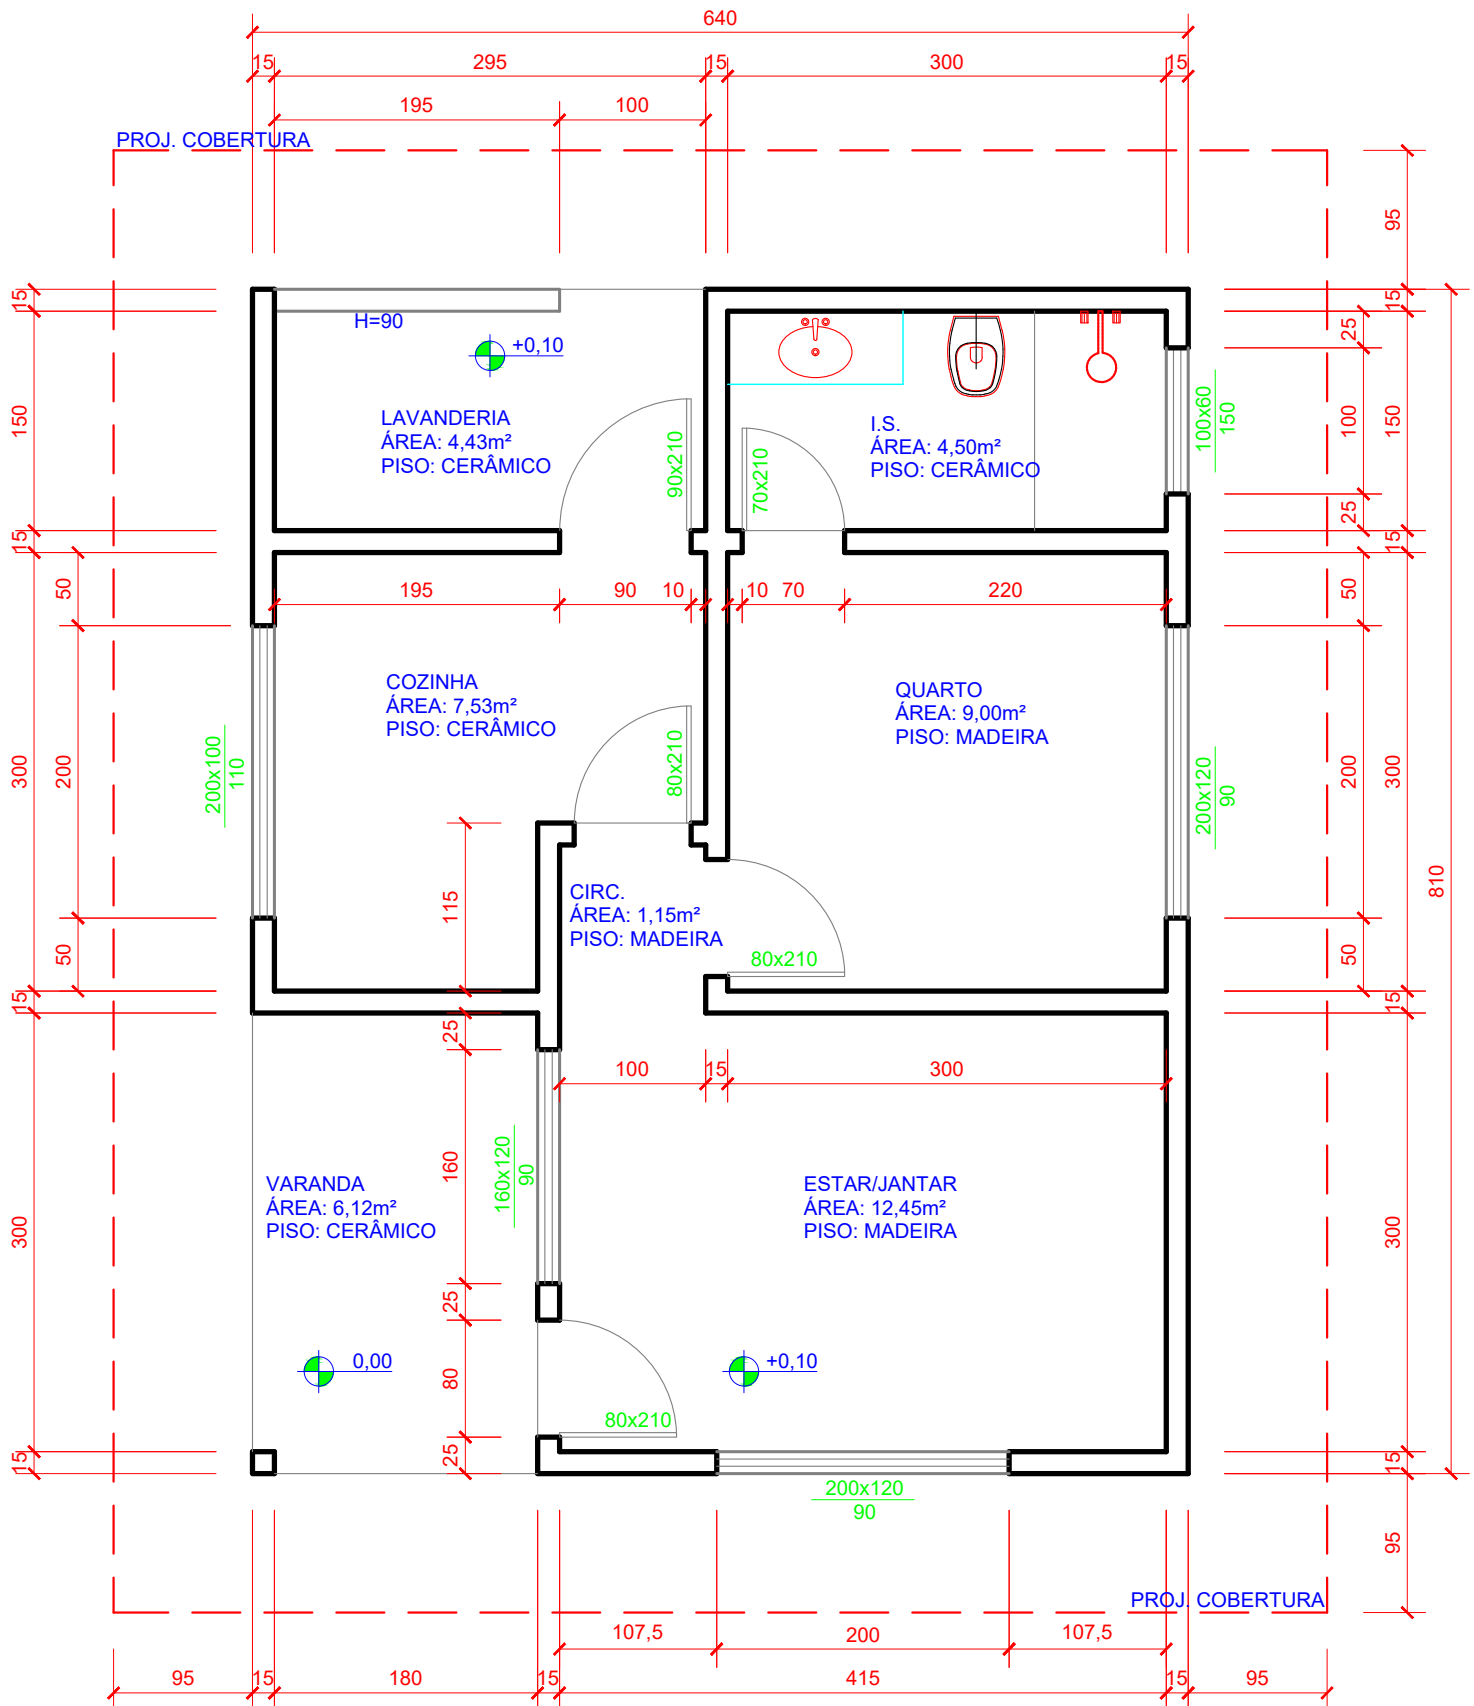

PLANTA TÉRREO
ÁREA COMPUTAVEL: 45,18m²
ESCALA: 1:50