


Trabalho Final (valor: 2,0)

1) Desenhar em sulfite a planta baixa na escala 1:100. O desenho está em m.



- 2) Desenhar a peça dada em perspectiva isométrica na escala 1:1.
Inserir as cotas na perspectiva.

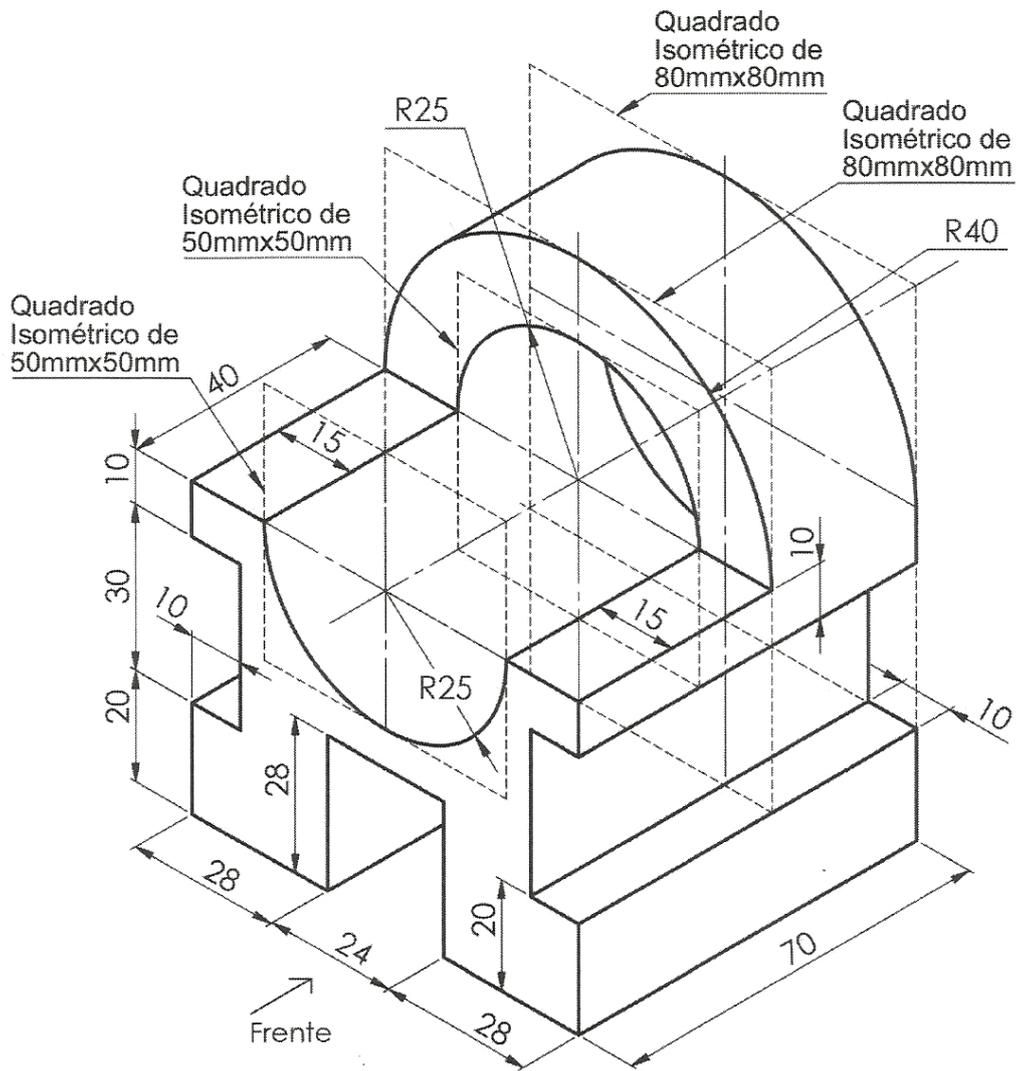

Obs.: Cada desenho deve estar em uma folha de papel A3 com margem e legenda de acordo com as normas da ABNT.

Bom trabalho!