

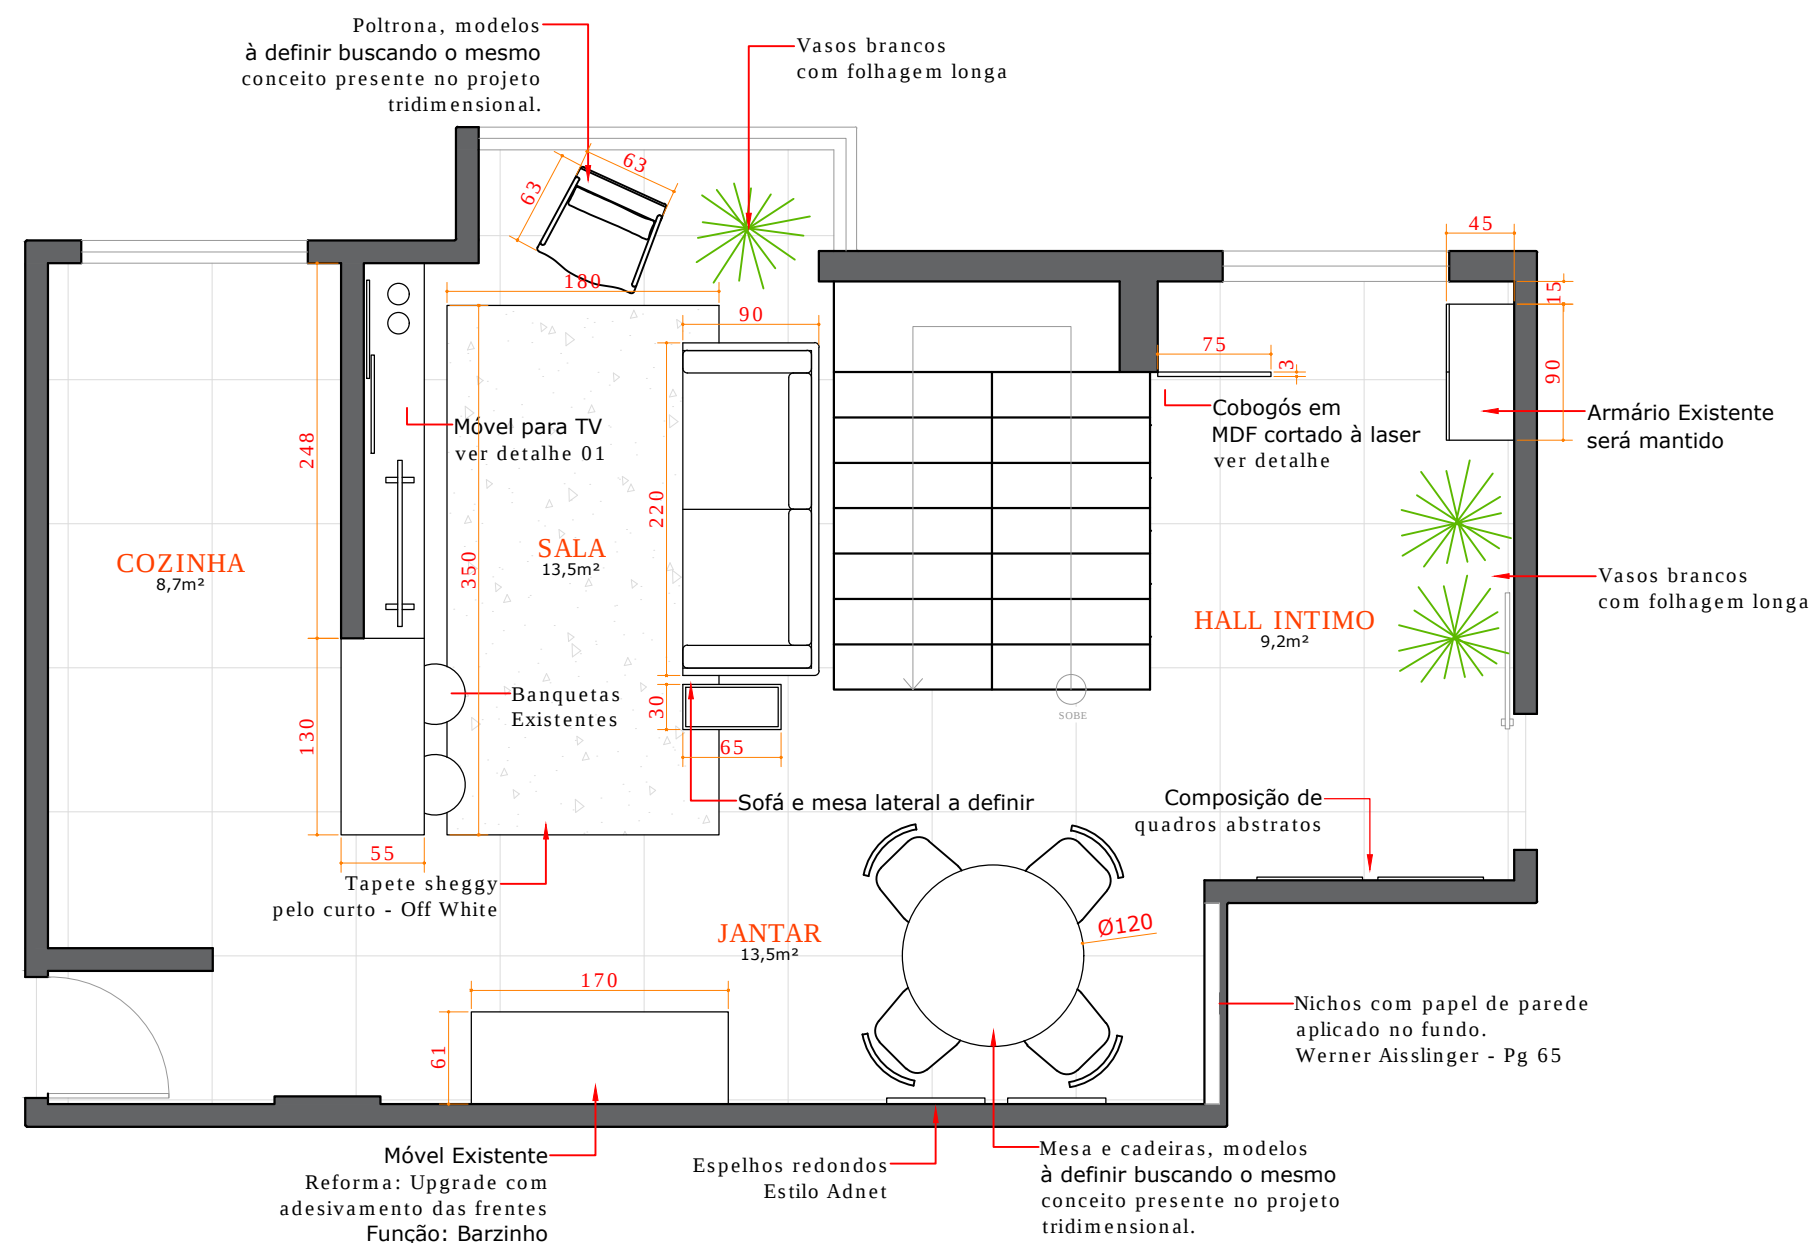
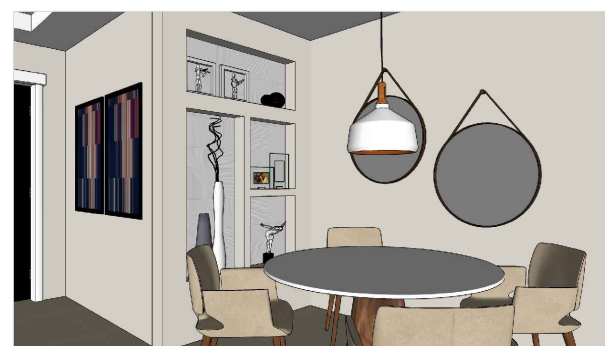
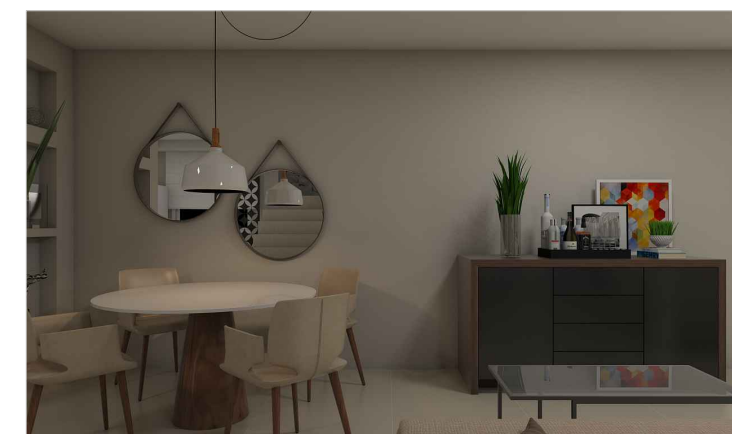


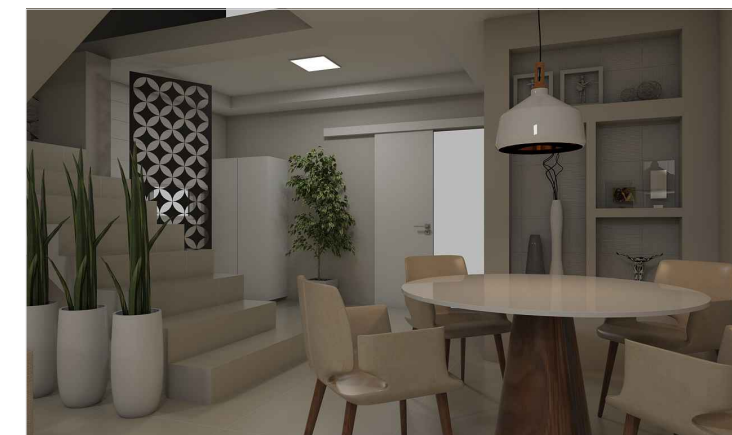

PLANTA PAV. INFERIOR

A:51,9m²
esc:1/50

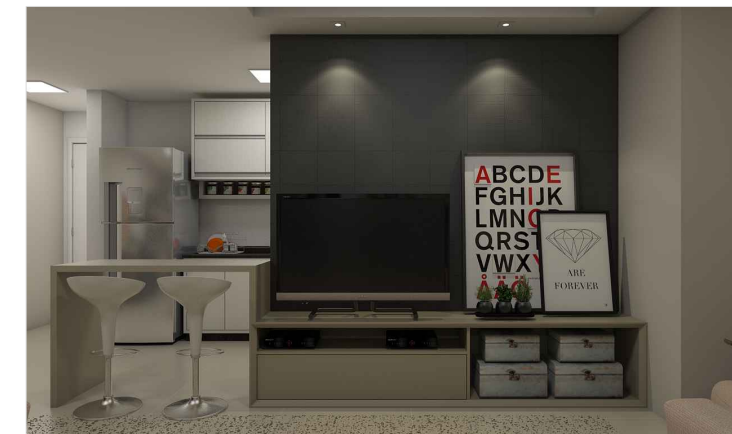

FABIOMARX

DESIGNER DE INTERIORES



EDIFÍCIO THE MUST			
PROPRIETÁRIAS: ANGELA E LUCIANO		LOGRADOURO: Rua Pedro Gusso, 12 - AP 1606	
RESPONSÁVEIS TÉCNICOS Fábio Marx - ABD 26302 Contato: 9 9801 5746 fabiomarxdesigner@gmail.com			
FASE Acabamento	ESCALA 1/50	DATA 07.11.2017	PRANCHA
OBSERVAÇÕES: * AS MEDIDAS DO PROJETO PODERÃO SOFRER VARIAÇÃO CONFORME DIMENSÕES FINAIS DO AMBIENTE. **ANTES DE INICIAR A EXECUÇÃO CONFERIR TODAS AS MEDIDAS NO LOCAL, CONFERIR TAMBÉM AS MEDIDAS DOS ELETROS, ARAMADOS, E/OU EQUIPAMENTOS ASSIM COMO AS ESPECIFICAÇÕES DO FABRICANTE.		EMPRESA Marx Design R. Guaianazes, 540 - Loja 05	01 02
		ASSINATURA DO RESPONSÁVEL	
		FABIO MARX	