
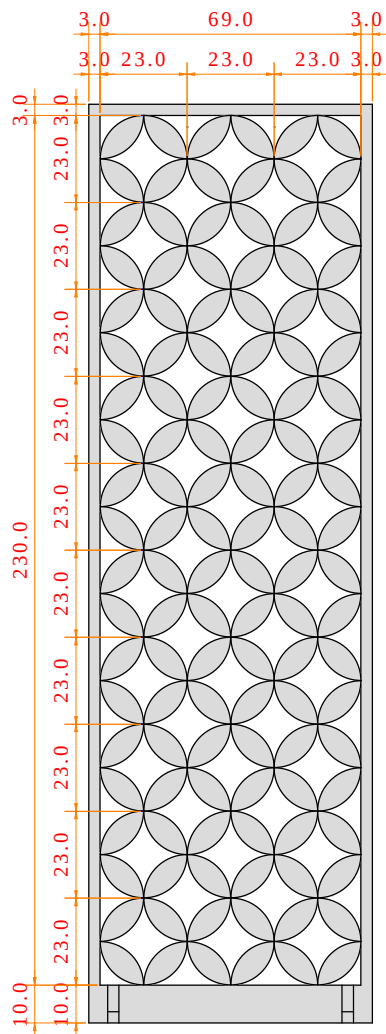


Cobogós Vazados
Em estilo Elipse
MDF laqueado
Preto Brilhante

Pés para sustentação
Fazer teste antes e se
preciso aumentar contatar
o responsável técnico

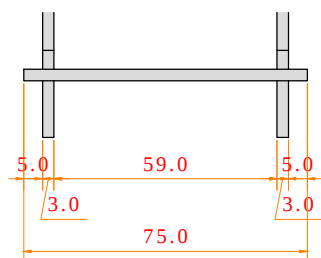

PAINEL VAZADO

Laca Preta
esc:1/20



EDIFÍCIO THE MUST - Painel Vazado				
PROPRIETÁRIAS: ANGELA E LUCIANO		LOGRADOURO: Rua Pedro Gusso, 12 - AP 1606		
RESPONSÁVEIS TÉCNICOS Fábio Marx - ABD 26302 Contato: 9 9801 5746 fabiomarxdesigner@gmail.com				
FASE Acabamento	ESCALA 1/20 - Terceiro Diedro		DATA 05.02.2018	PRANCHA
OBSERVAÇÕES: * AS MEDIDAS DO PROJETO PODERÃO SOFRER VARIAÇÃO CONFORME DIMENSÕES FINAIS DO AMBIENTE. **ANTES DE INICIAR A EXECUÇÃO CONFERIR TODAS AS MEDIDAS NO LOCAL, CONFERIR TAMBÉM AS MEDIDAS DOS ELETROS, ARAMADOS, E/OU EQUIPAMENTOS ASSIM COMO AS ESPECIFICAÇÕES DO FABRICANTE.			EMPRESA Marx Design R. Guaianazes, 540 - Loja 05	01 01
			ASSINATURA DO RESPONSÁVEL	
			FABIO MARX	