



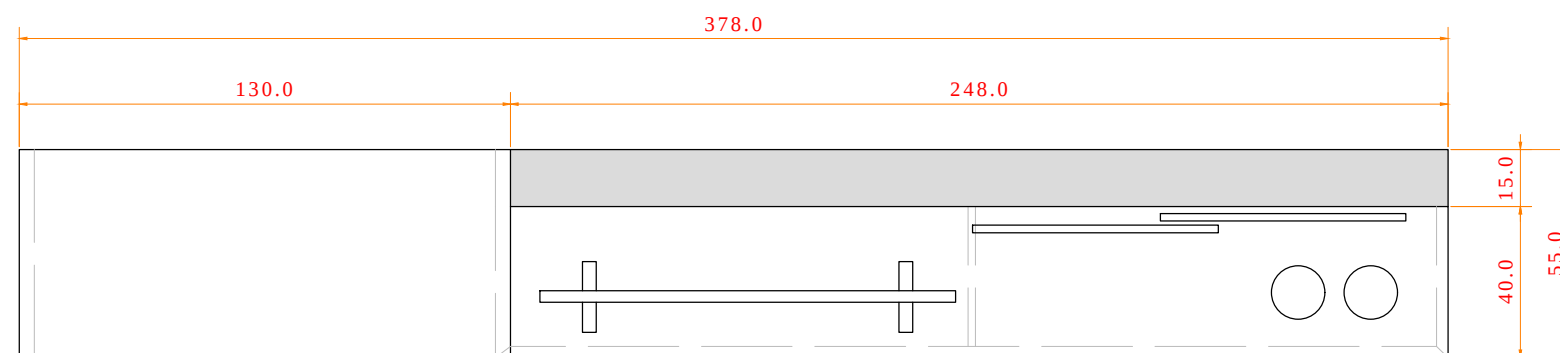


VISTA SUPERIOR

Móvel TV - Estar
esc:1/20

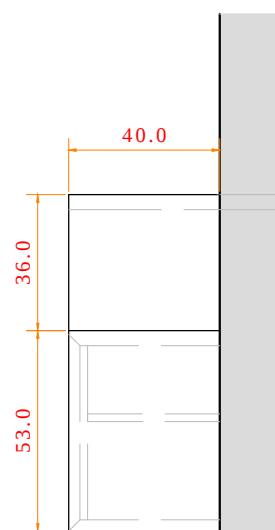


L. DIREITA

Móvel TV - Estar
esc:1/20

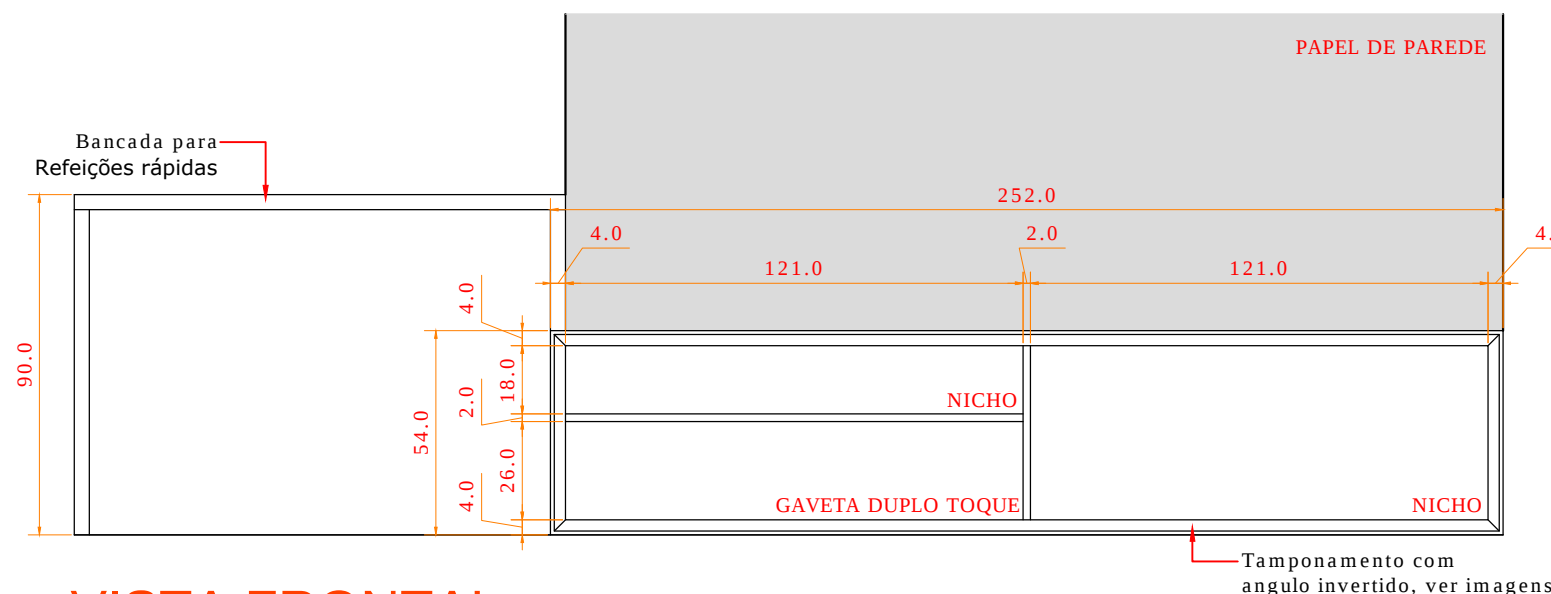

VISTA FRONTAL

Móvel TV - Estar
esc:1/20

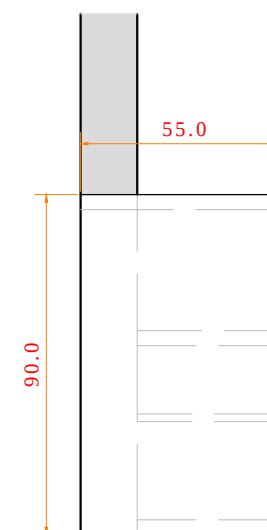

L. ESQUERDA

Móvel TV - Estar
esc:1/20

Móvel para TV da sala de Estar
Acabamento em Metálico Suede -
Arauco
Tamponamento com angulo
invertido
e Mesa para refeições rápidas



EDIFÍCIO THE MUST			
PROPRIETÁRIAS: ANGELA E LUCIANO		LOGRADOURO: Rua Pedro Gusso, 12 - AP 1606	
RESPONSÁVEIS TÉCNICOS Fábio Marx - ABD 26302 Contato: 9 9801 5746 fabiomarxdesigner@gmail.com			
FASE Acabamento	ESCALA 1/20	DATA 03.04.2018	PRANCHA
OBSERVAÇÕES: * AS MEDIDAS DO PROJETO PODERÃO SOFRER VARIAÇÃO CONFORME DIMENSÕES FINAIS DO AMBIENTE. **ANTES DE INICIAR A EXECUÇÃO CONFERIR TODAS AS MEDIDAS NO LOCAL, CONFERIR TAMBÉM AS MEDIDAS DOS ELETROS, ARAMADOS, E/OU EQUIPAMENTOS ASSIM COMO AS ESPECIFICAÇÕES DO FABRICANTE.		EMPRESA Marx Design R. Guaianazes, 540 - Loja 05	01 03
		ASSINATURA DO RESPONSÁVEL FABIO MARX	