


Fundamentos do Projeto Arquitetônico

Prof. Arabella Galvão


Planta Baixa

Corte feito em um ou mais pavimentos da edificação, por meio de um plano horizontal situado a uma altura de, aproximadamente, 1,20m do piso.

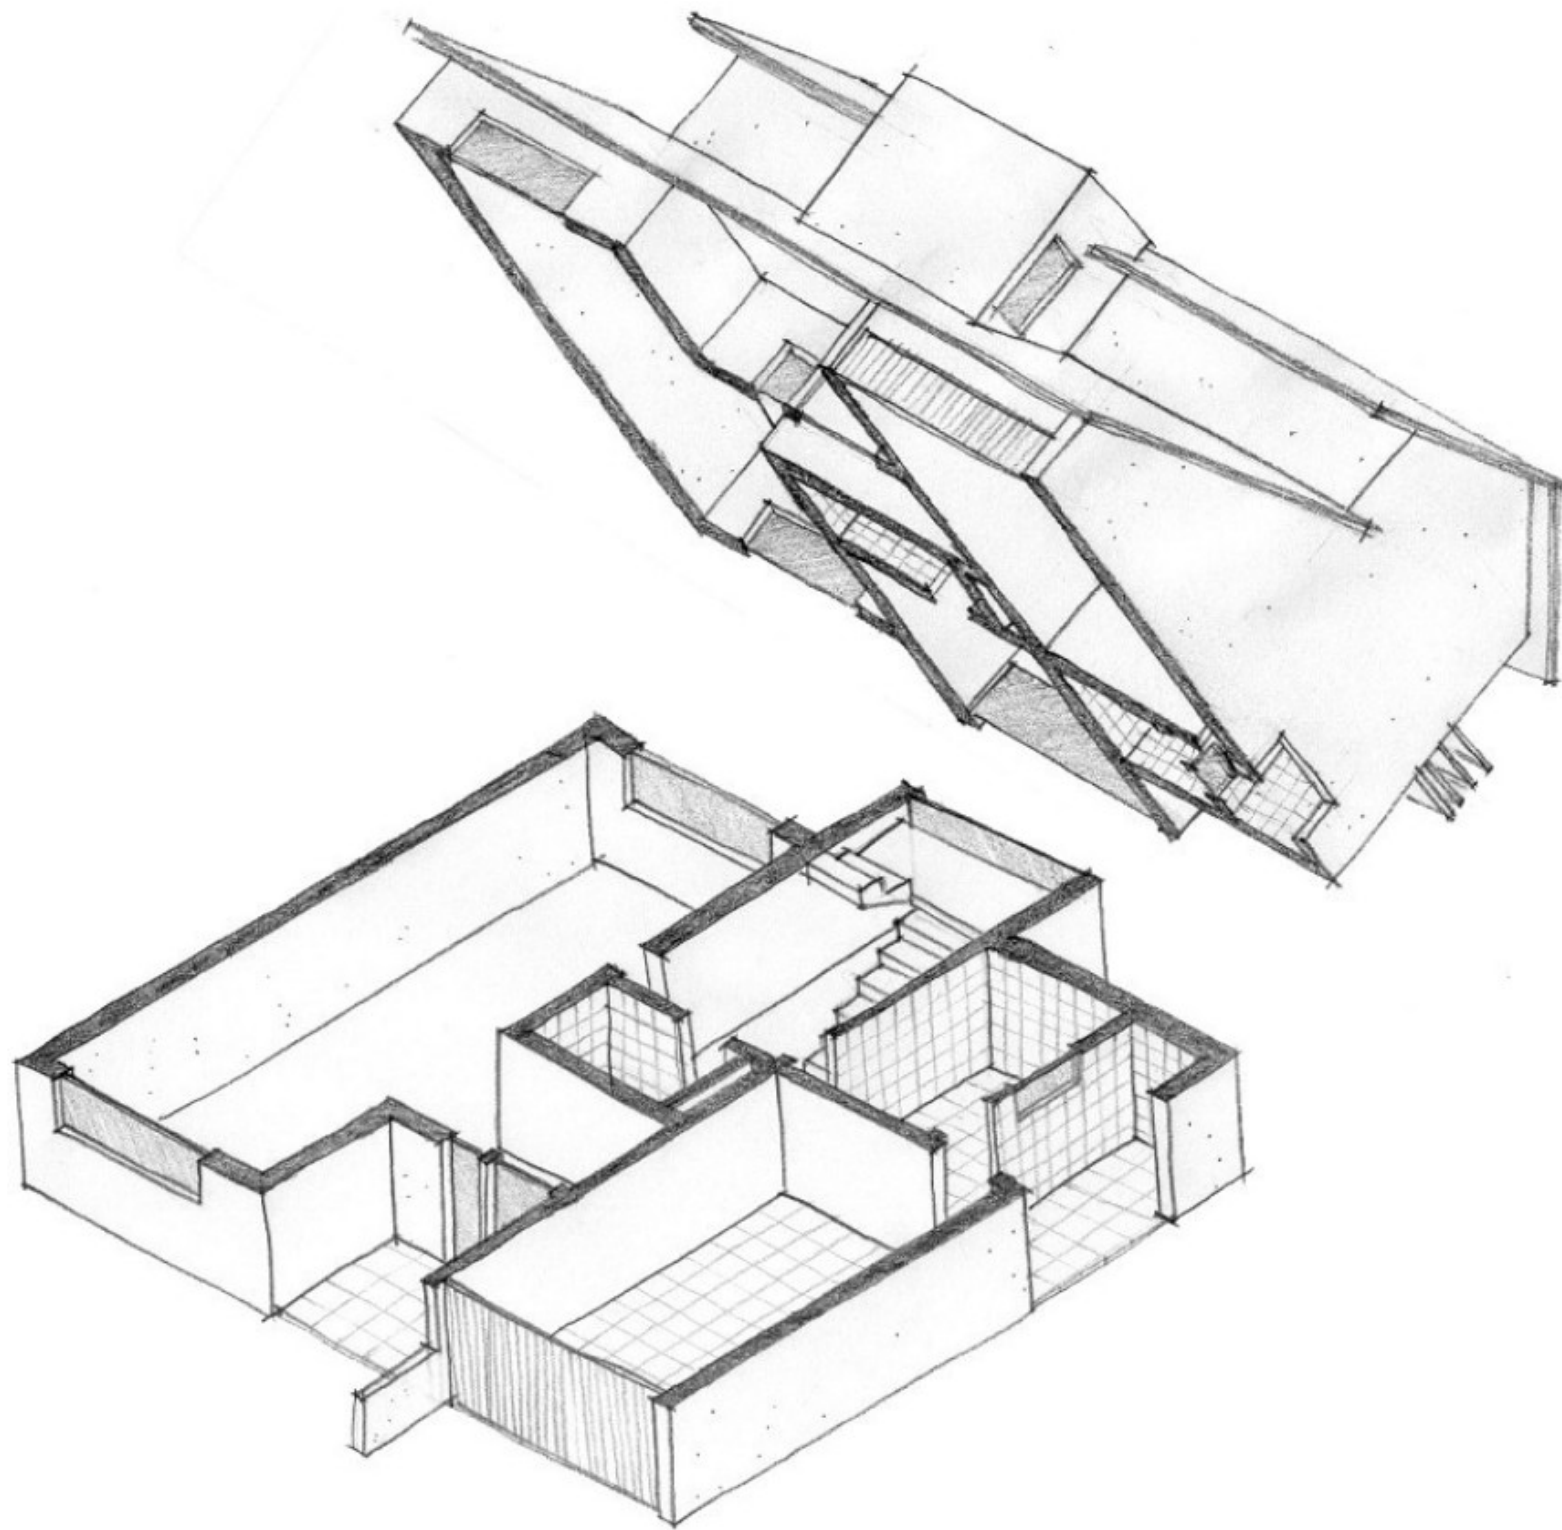



Planta baixa

A porção da edificação acima do plano de corte é eliminada e representa-se o que um observador imaginário posicionado a uma distância infinita veria ao olhar do alto a edificação cortada.

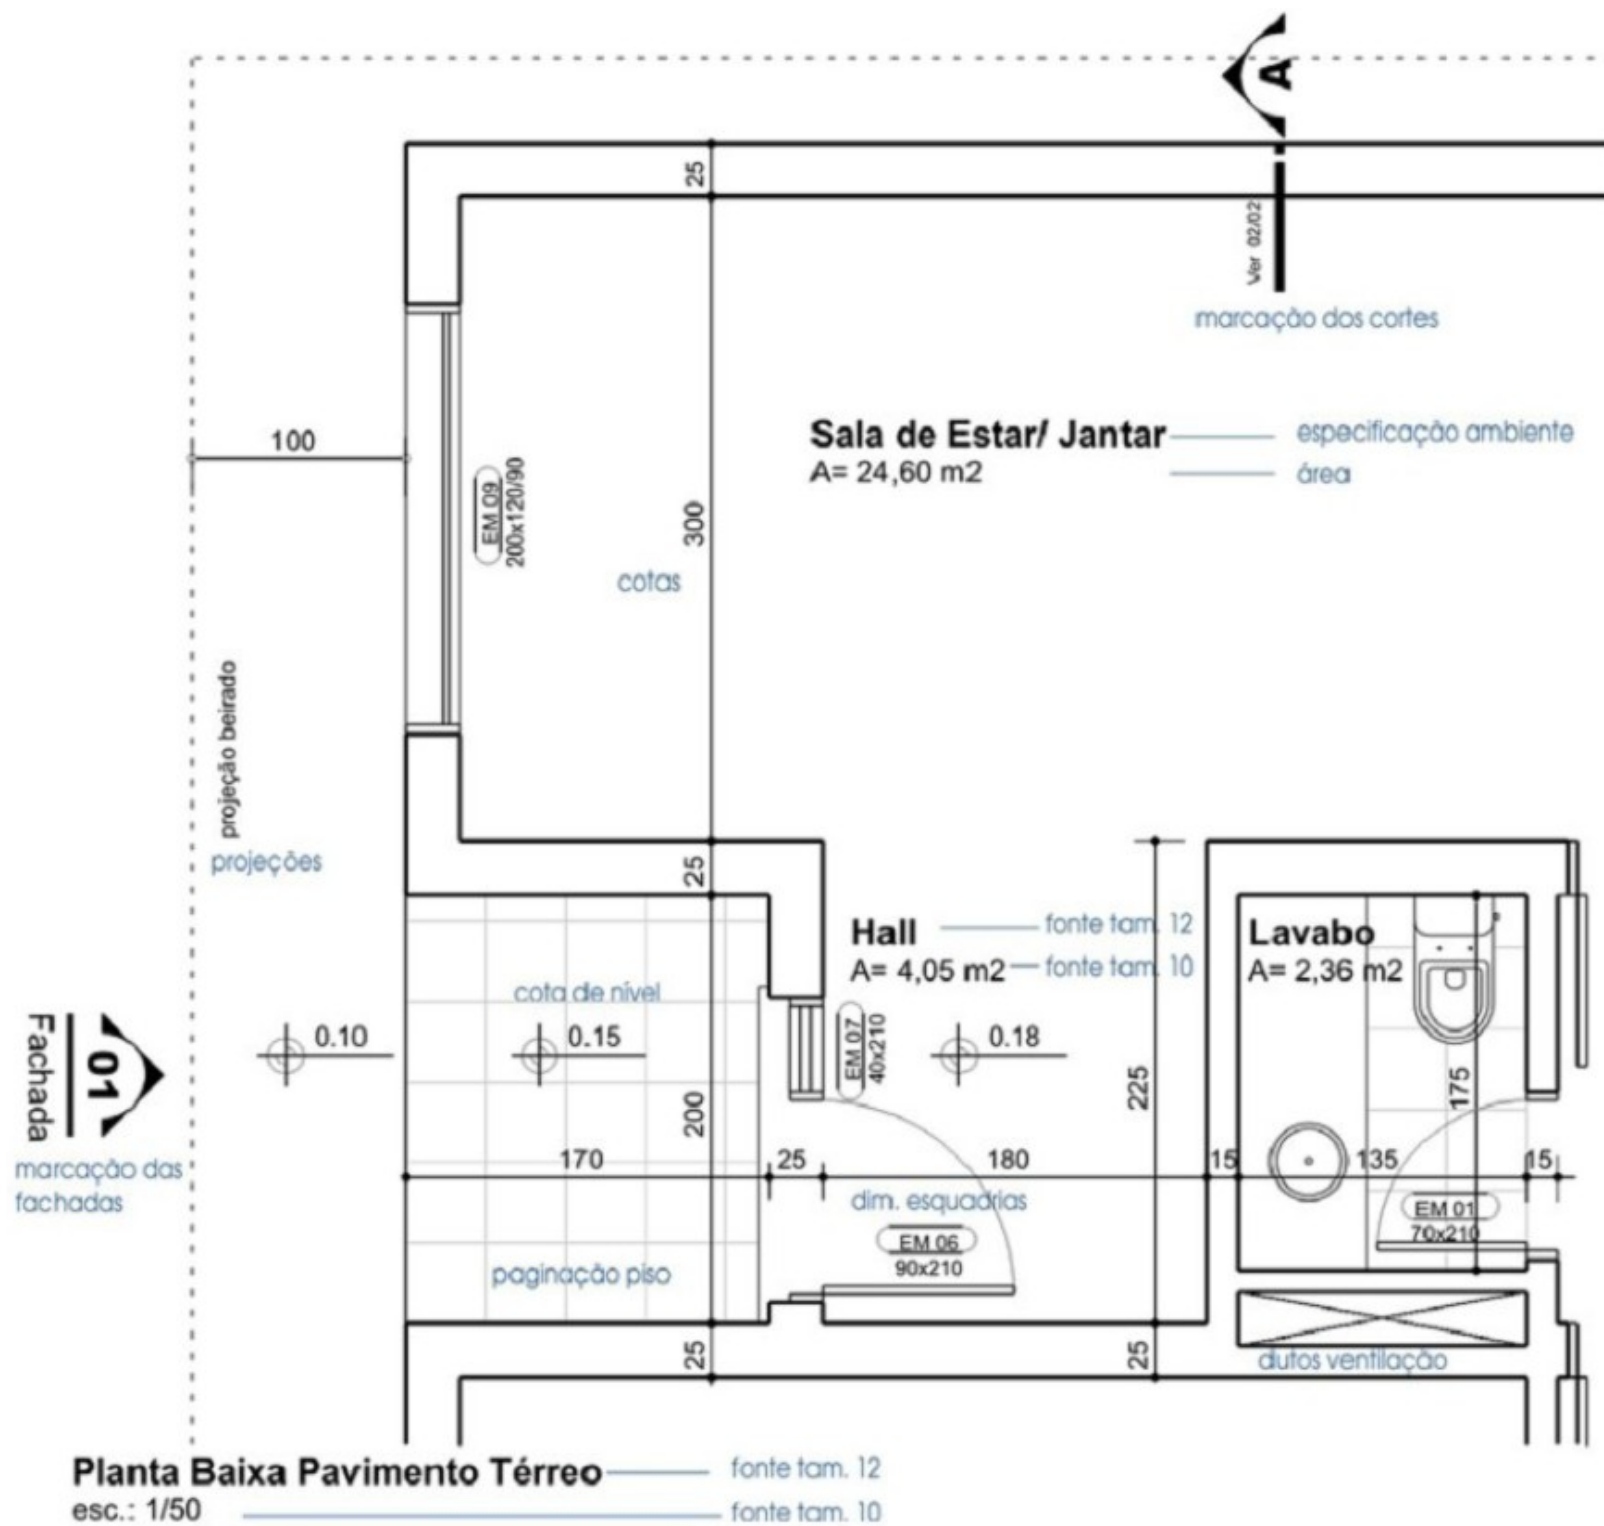


Cortes

Desenhos onde a edificação é representada como se estivesse sido cortada por um ou mais planos verticais, os quais devem ter sua posição determinada nas plantas baixas.

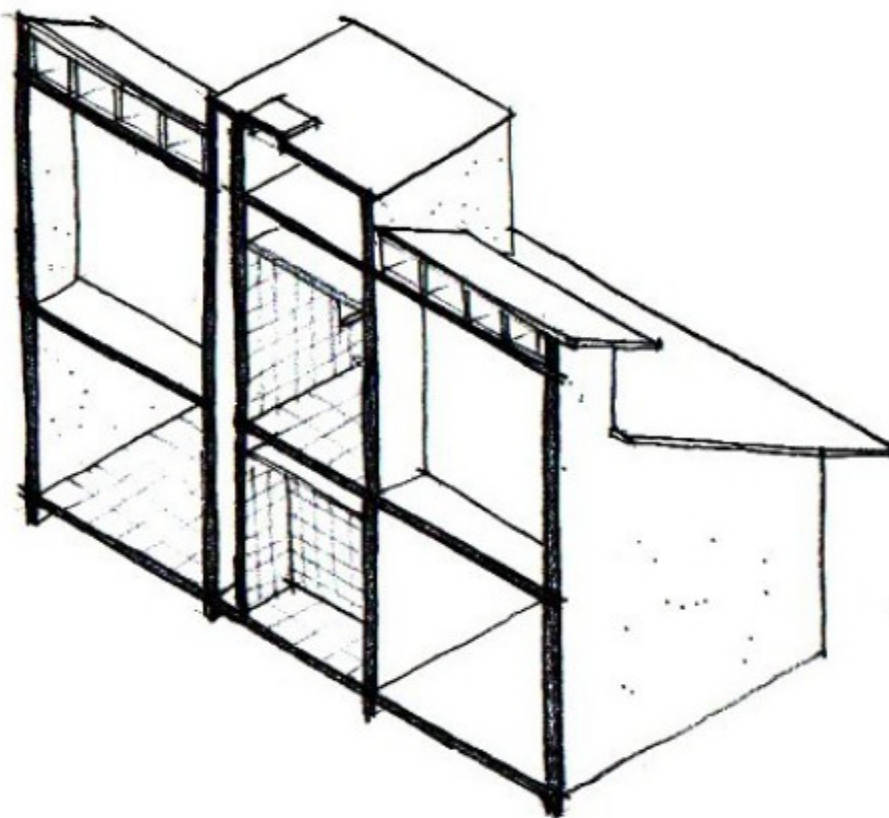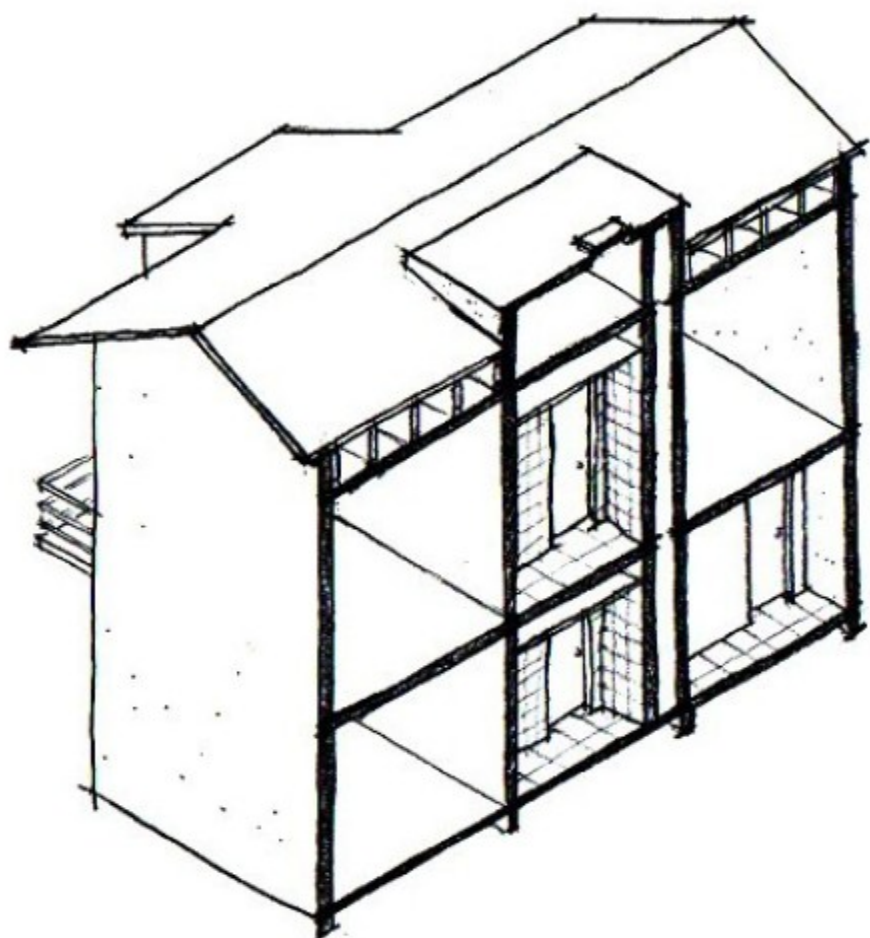

Laiusa

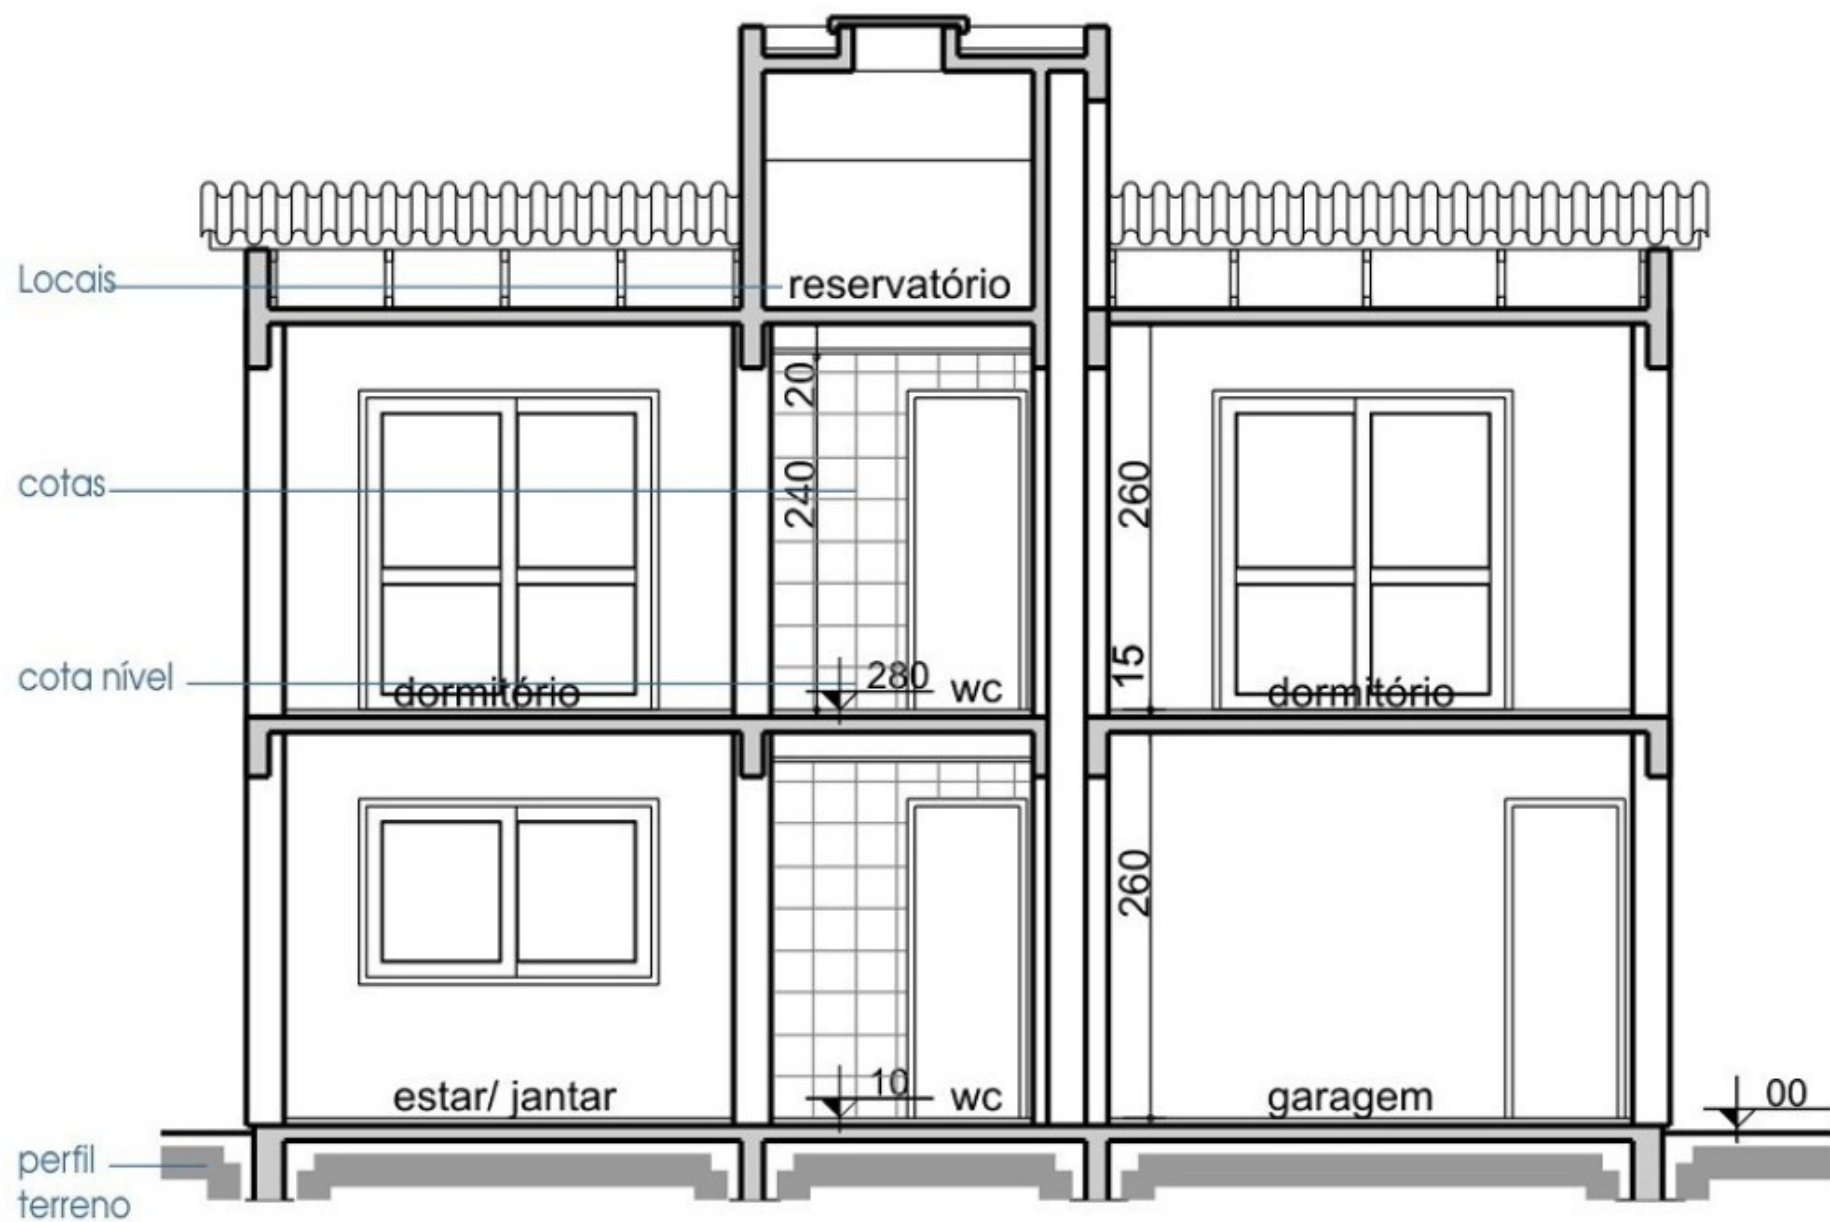

Corte A-A

esc.: 1/100

REZENDE, Alexandre S.; GRANSOTTO, Larissa R. **Desenho de Projeto de Edificações**. Porto Alegre: UFRGS, 2017.